

RZUT PARTERU

LOKAL 1
POW. LOKALU NETTO (BOMA) - 217,97m²

powierzchnia do wynajęcia

LOKAL 2 (alternatywa)

POW. LOKALU NETTO (BOMA) - 217,84m²

powierzchnia do wynajęcia

LOKAL 3

POW. LOKALU NETTO (BOMA) - 75,57m²

powierzchnia użytkowa

LOKAL 4

POW. LOKALU NETTO (BOMA) - 157,12m²

powierzchnia do wynajęcia

LOKAL 5

POW. LOKALU NETTO (BOMA) - 161,91m²

powierzchnia do wynajęcia


POW. WSPÓLNE, SZACHTY, ITP.

komunikacja pozioma

szachty instalacyjne,
komunikacja pionowa

pomieszczenia techniczne

sanitariaty

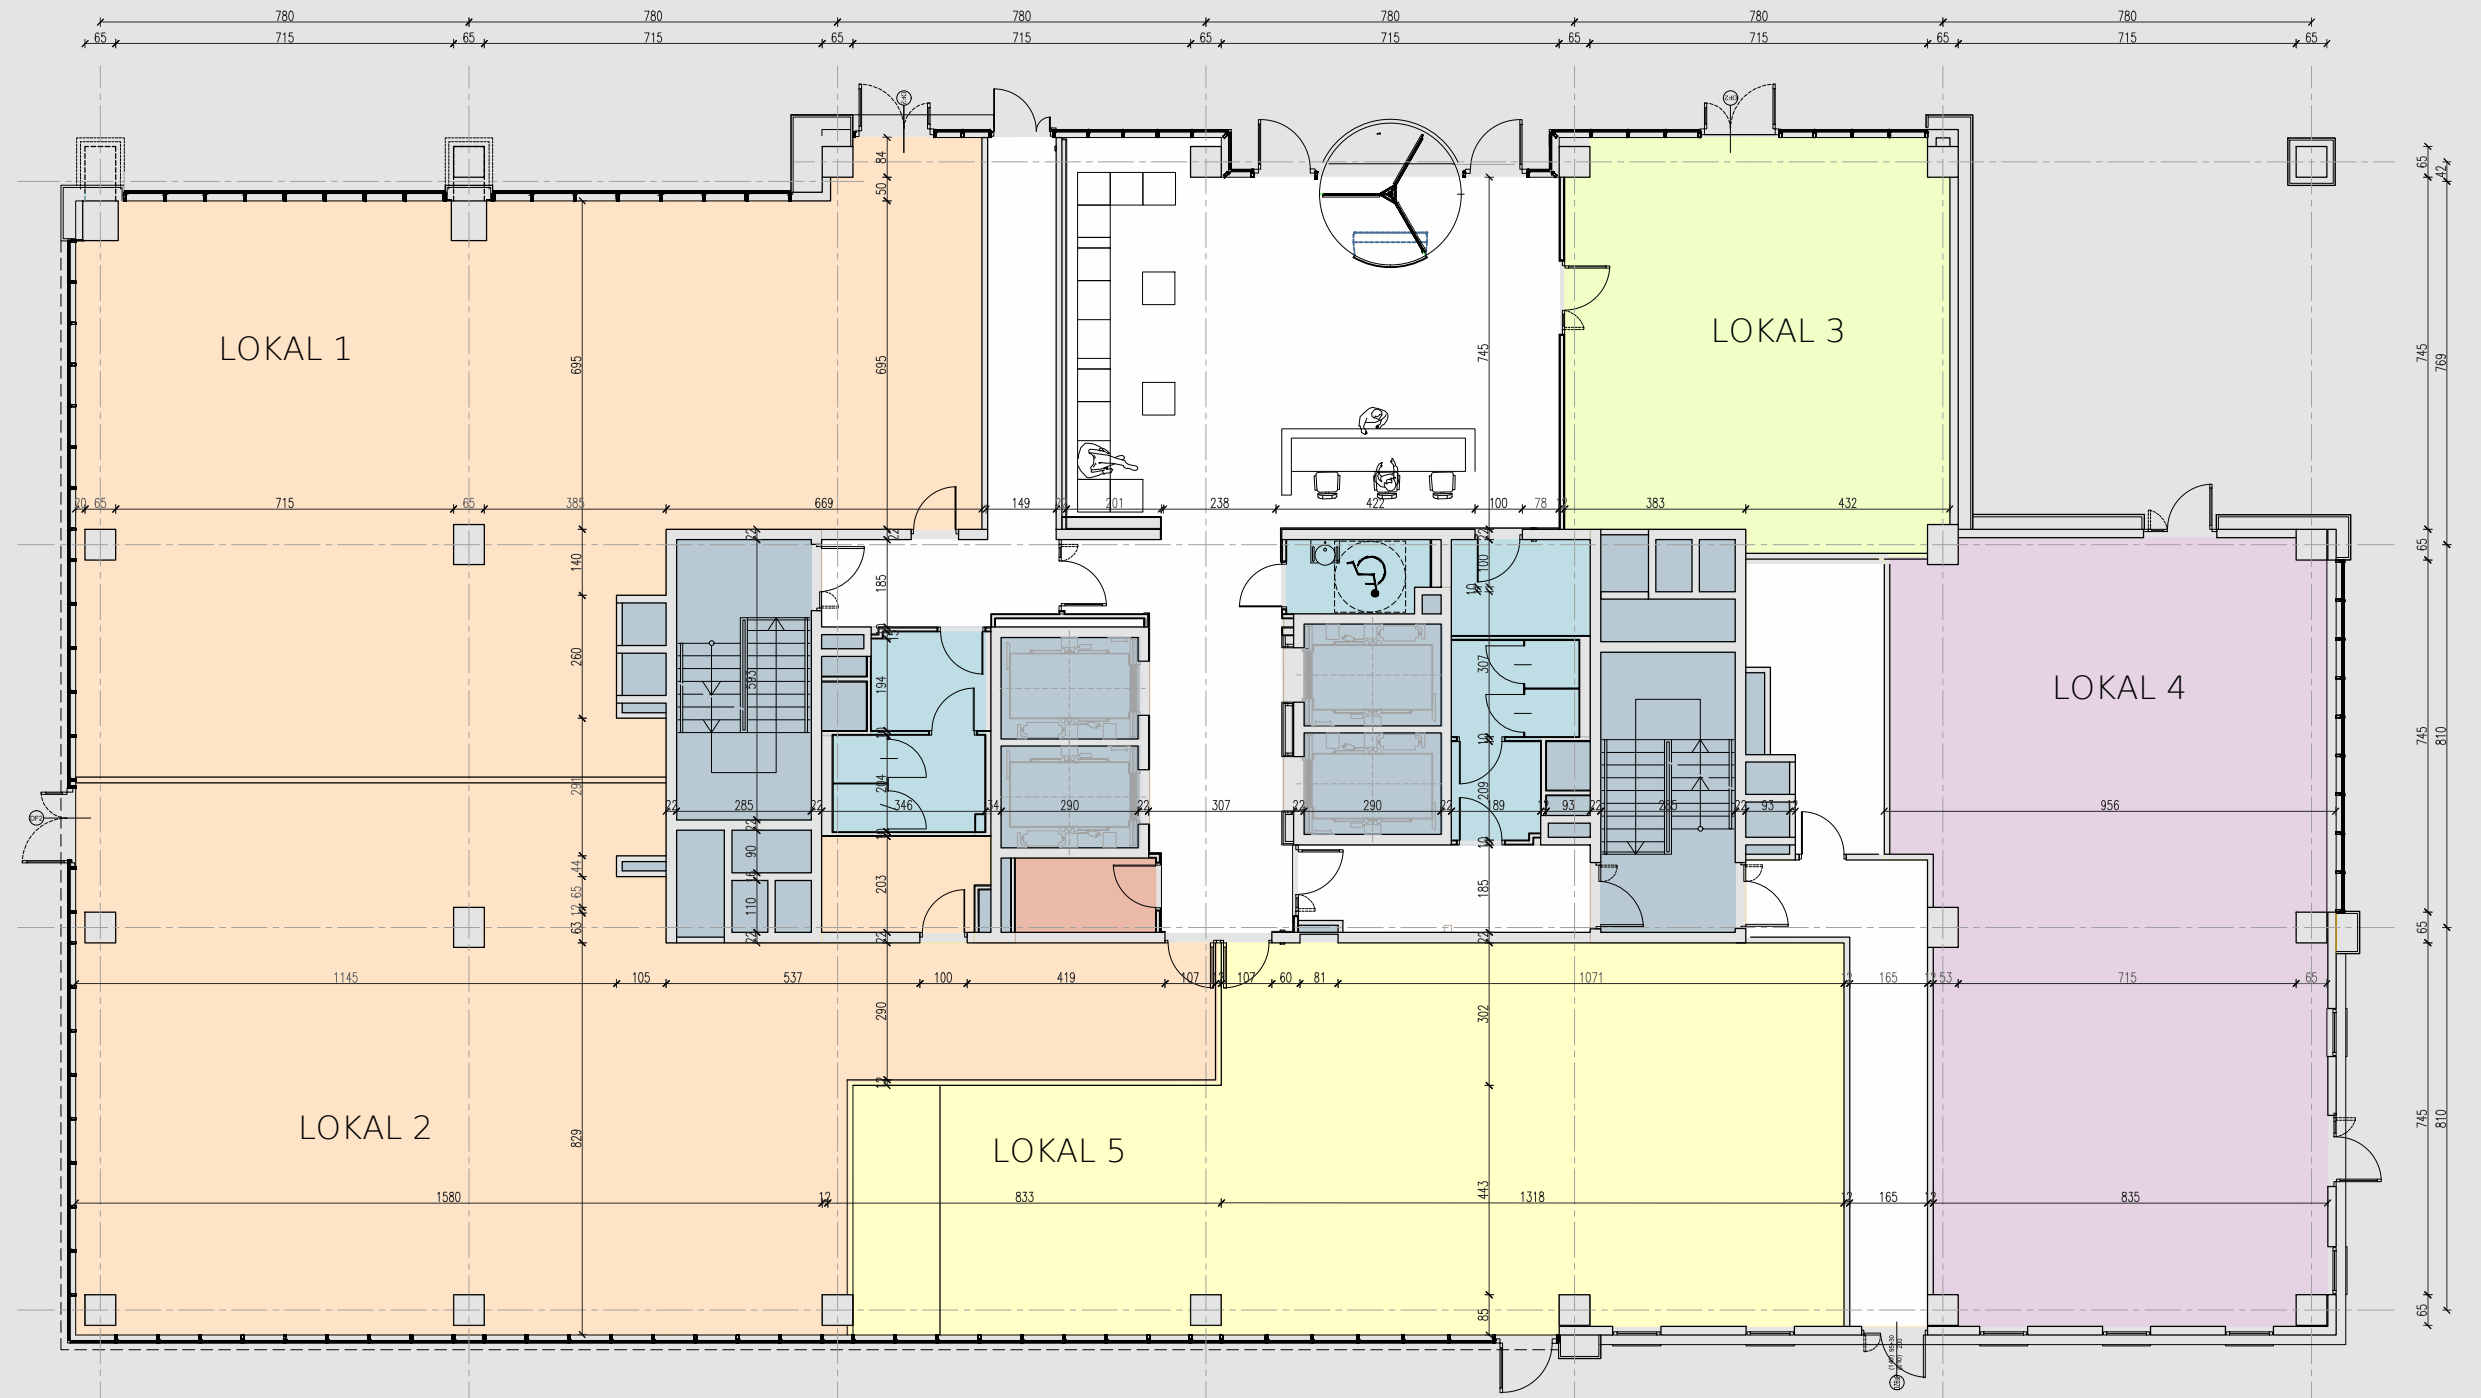

SKALA 1:160

