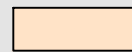
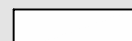



RZUT KONDYGNACJI +6


POW. NAJMU NETTO (BOMA) -1097m²



 powierzchnia do wynajęcia

POW. WSPÓLNE, SZACHTY, ITP.


 komunikacja pozioma

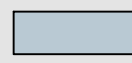 szachty instalacyjne, komunikacja pionowa

 pomieszczenia techniczne

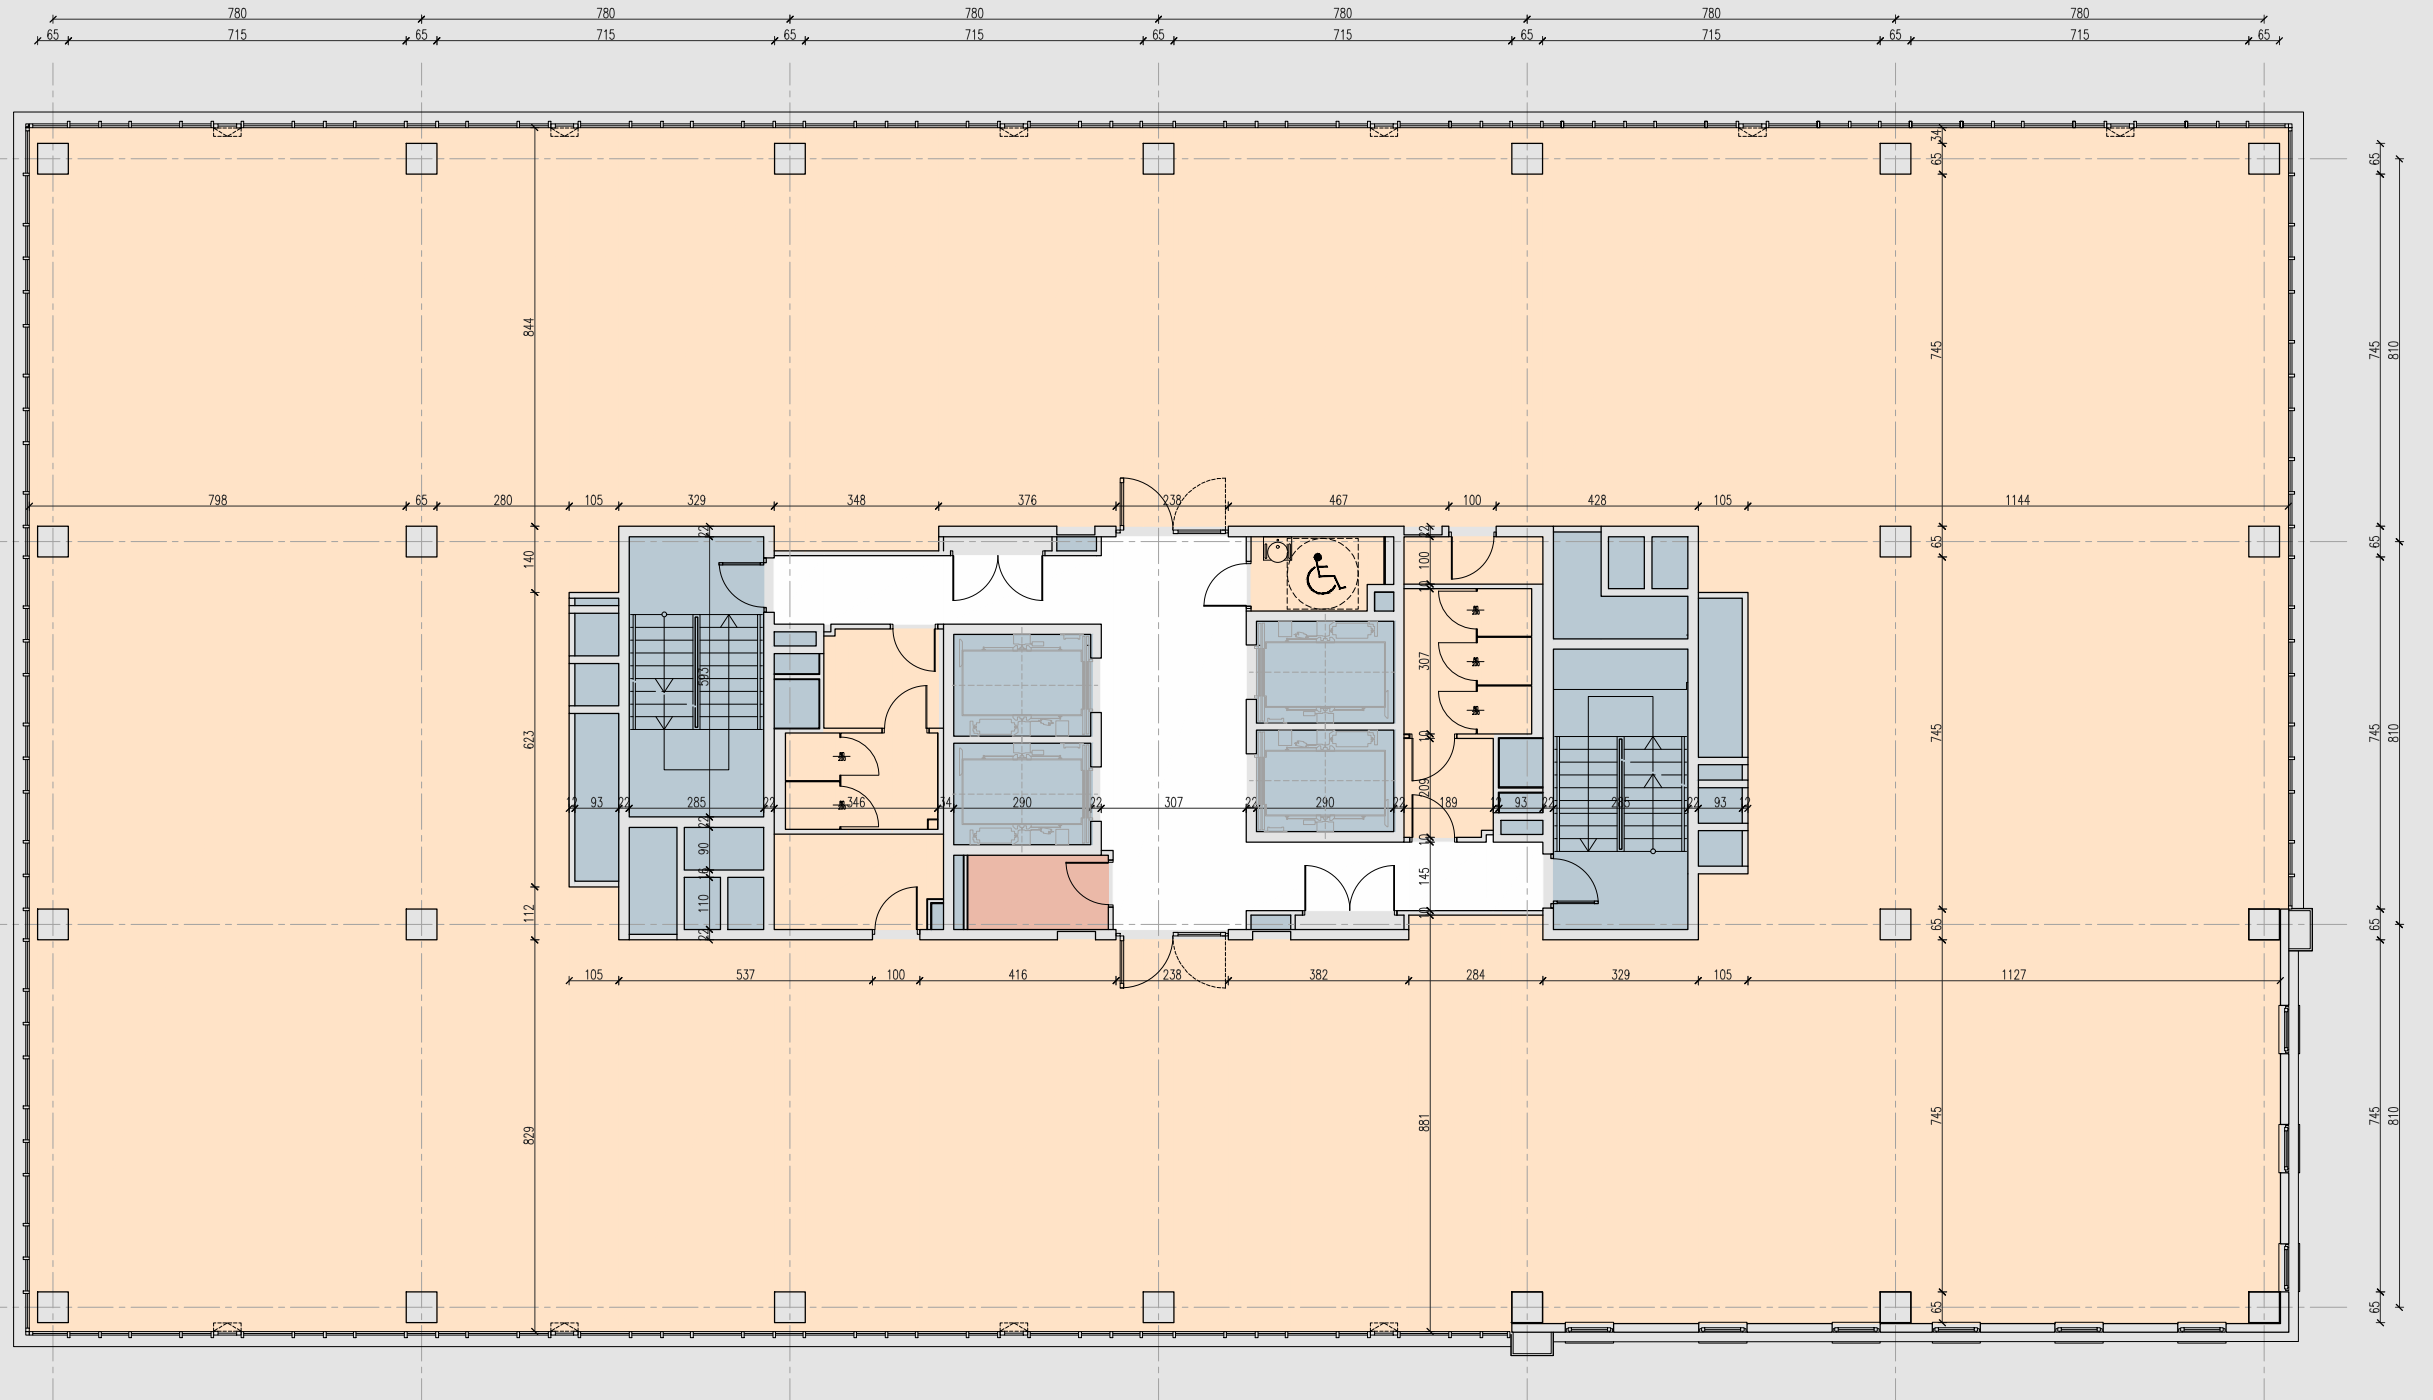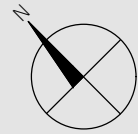

SKALA 1:160

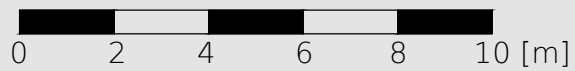

POWYŻSZE DANE ZOSTAŁY OPRACOWANE NA PODSTAWIE PROJEKTU BUDOWLANEGO I POMIESZCZEN' WG. METODY BOMA. UPOWAZNIONY GEODETA DOKONA POMIARU PO ZREALIZOWANIU BUDYNKU.